


1.90

3.10  
1.25  
1.25  
2.45

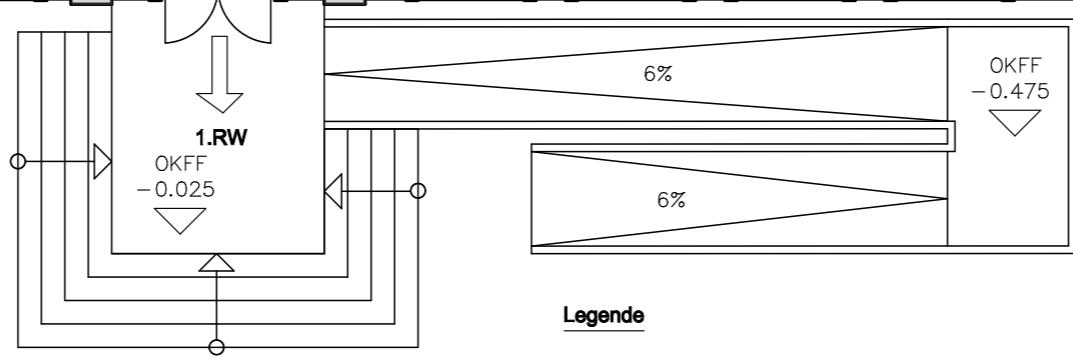


OKFF  
-0.825

- Legende**
- Abbruch
  - Mauerwerk neu
  - Trockenbauwände F30 / min.47dB
  - RW

Sonnenschutz

1.25 1.25

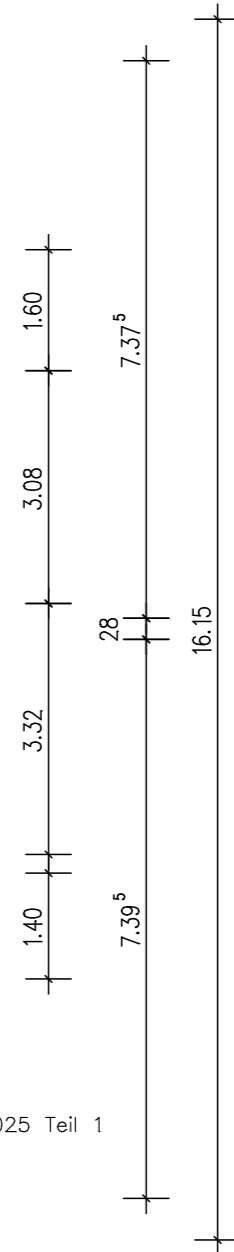

Aufzugsanlage  
barrierefrei  
nach DIN 18 025 Teil 1

**architektur** buck  
nachhaltig bauen und leben

**Architekturbüro Christian Buck**

Auerstrasse 283 in 01640 Coswig  
Tel: 03523 816 33 - Fax: 03523 8 16 39

Bauherr : Waldorfschulverein Chemnitz e.V. Sandstraße 102 09114 Chemnitz		Bauobjekt : Waldorfschule Chemnitz Umbau / Instandsetzung Hauptgebäude - Unterstufe		
Datum : 13.09.2010		Planinhalt : Grundrisse Erdgeschoss - Umbauplan		Blatt-Nr.: <b>03</b>
Bearbeiter : Dipl.-Ing. Architekt Chr.Buck	Planungsphase : Entwurfsplanung	Maßstab : 1 : 100		